


5階平面図（1階席）

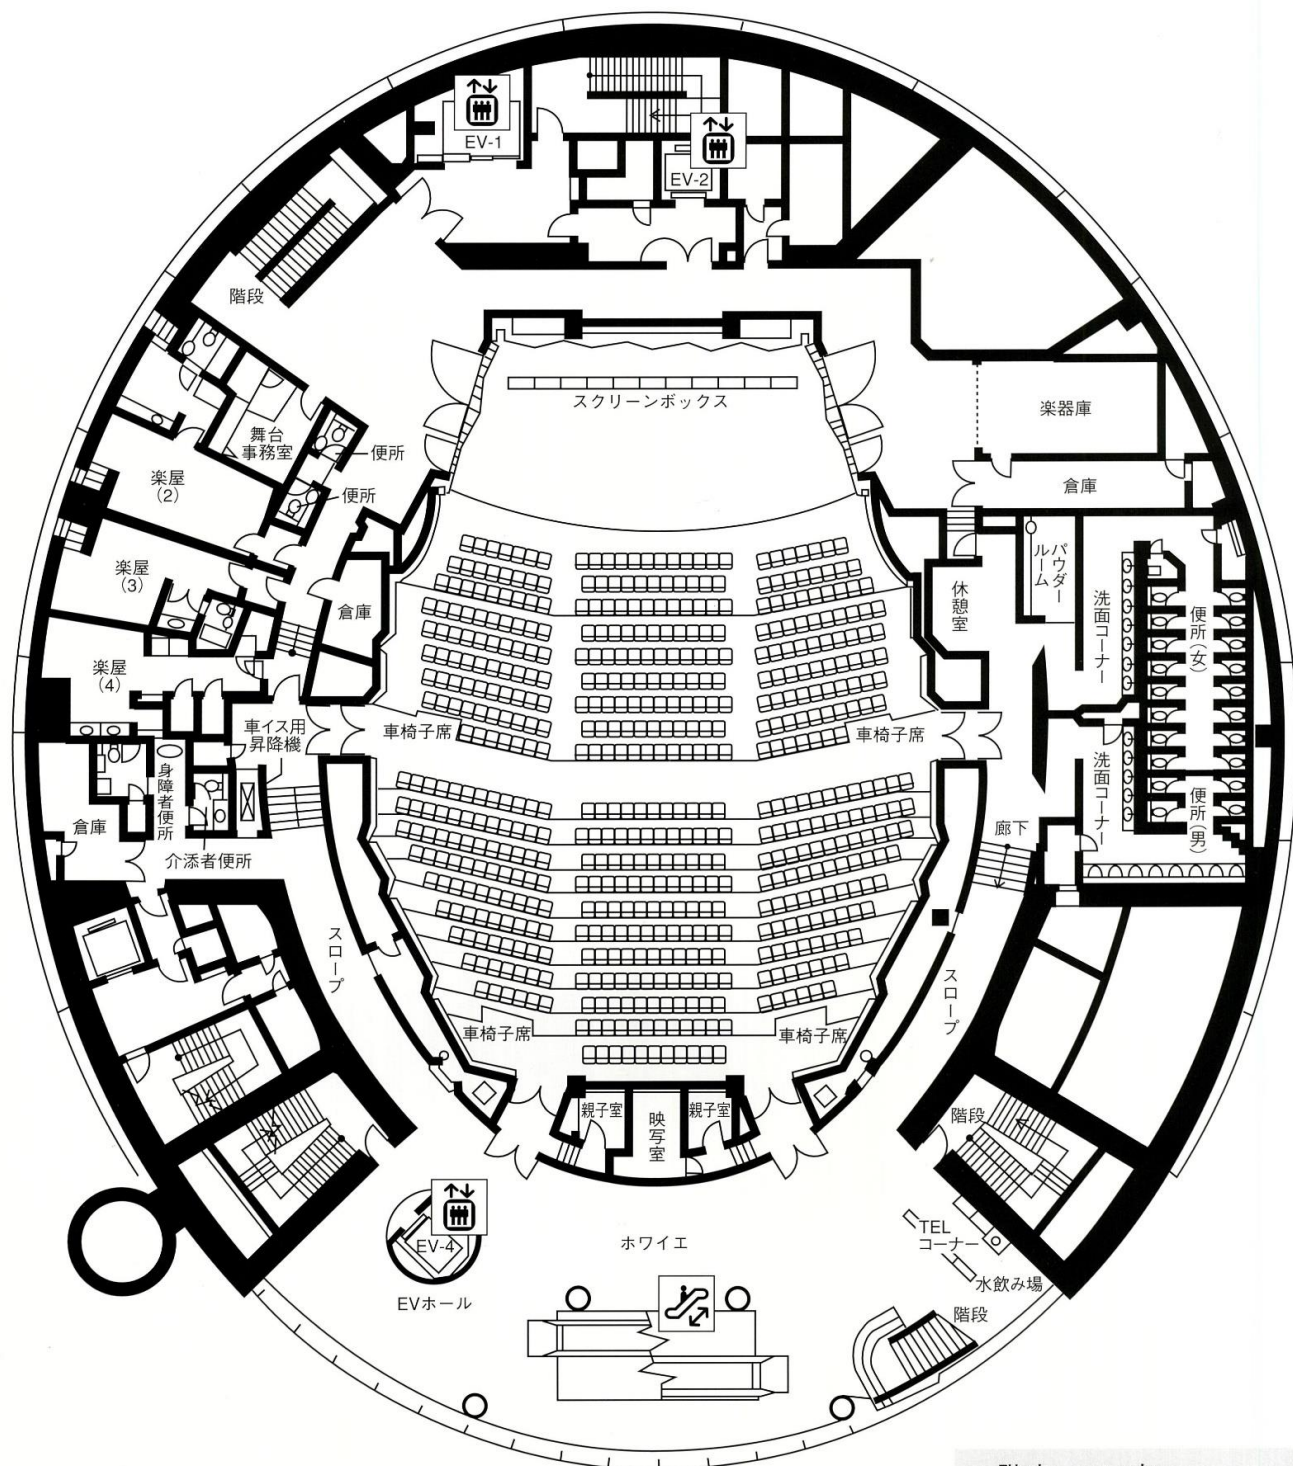

1 階席 574席
 ※車椅子席 8 席含む
 2 階席 193席
 合計767席
 他に親子室 3 名×2 室が
 ございます。

第一生命ホール