


5階平面図（1階席）

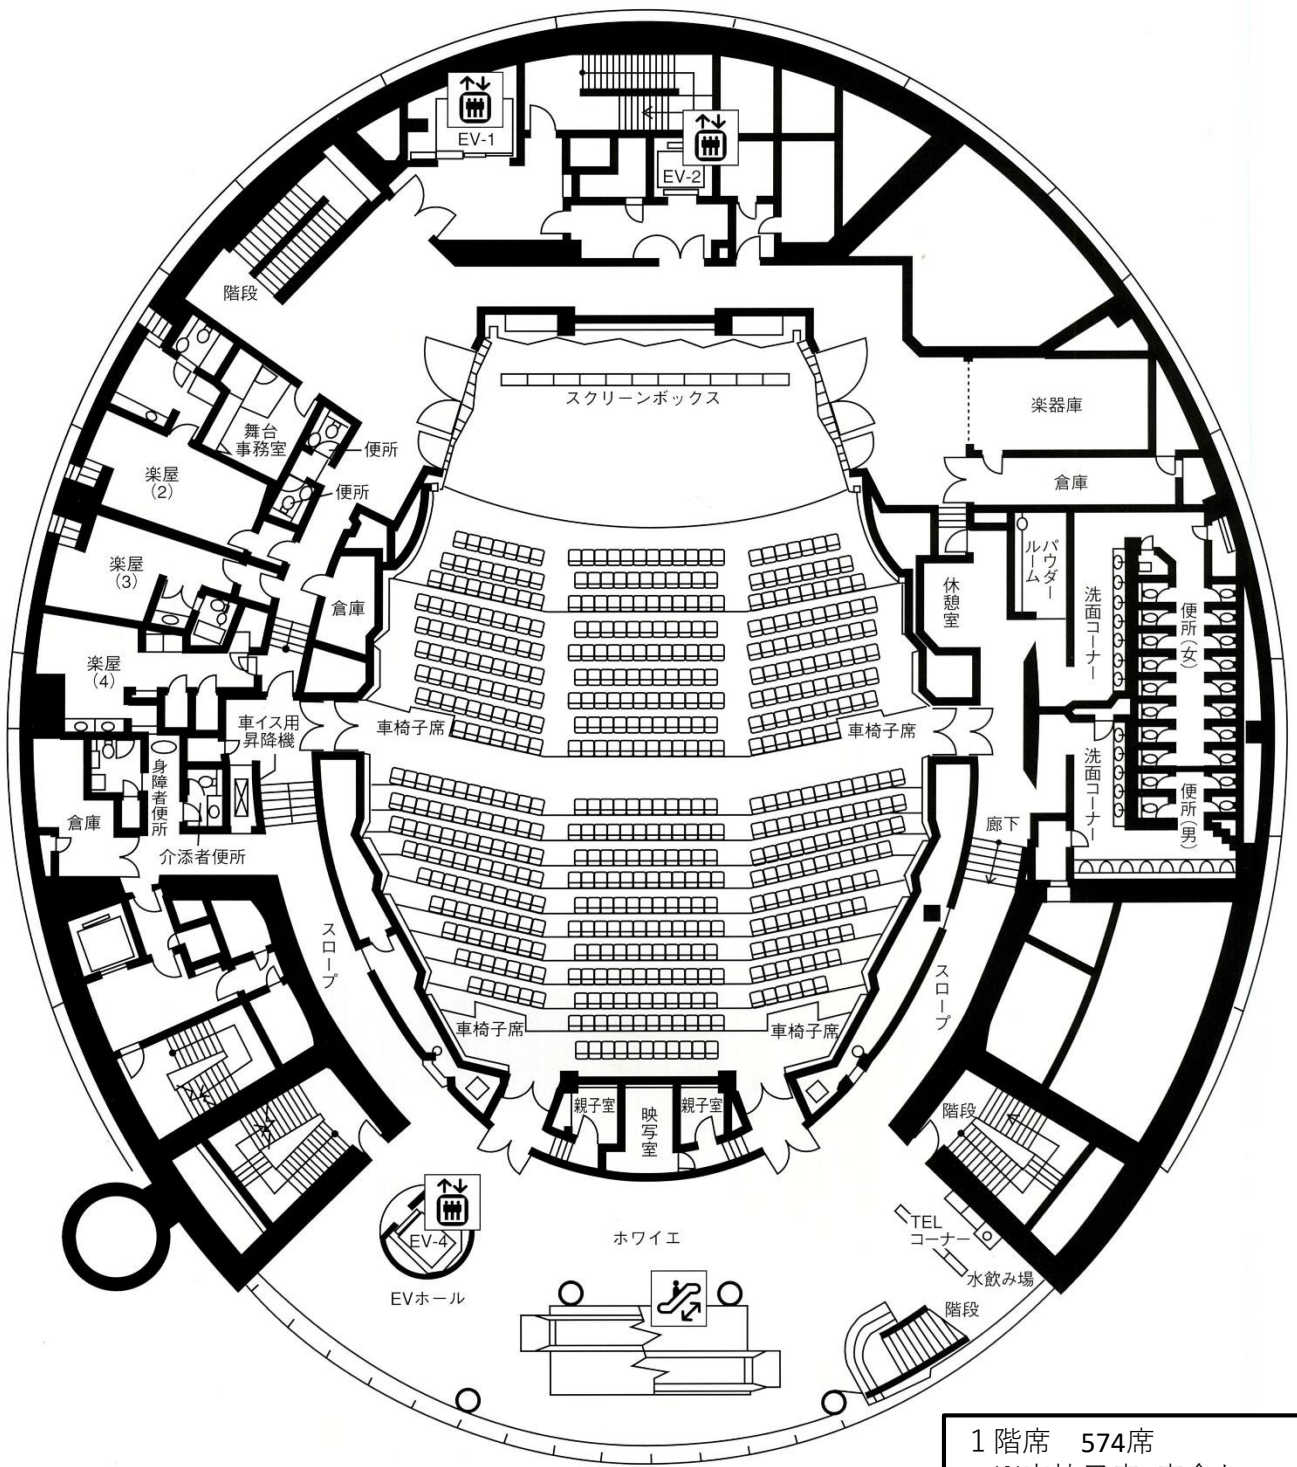

1階席 574席
 ※車椅子席8席含む
 2階席 193席
 合計767席
 他に親子室4名×2室が
 ございます。

第一生命ホール