


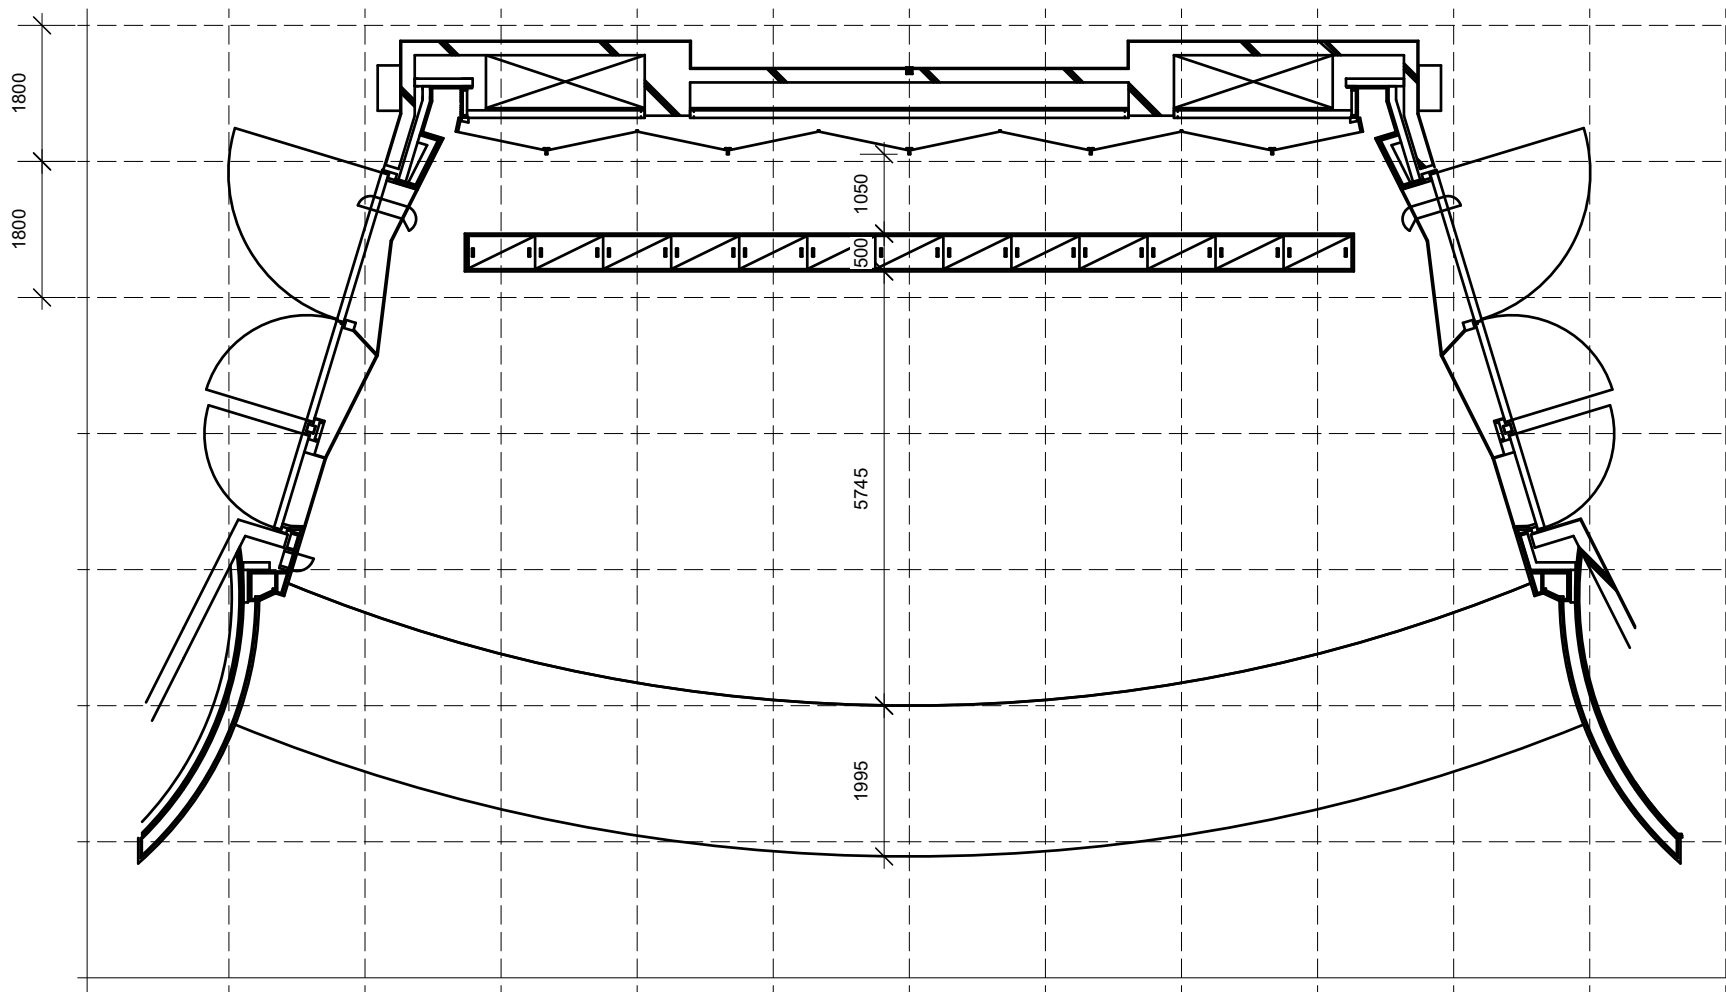

図面名称

第一生命ホール舞台図

scale

1/100

date

第一生命ホール